
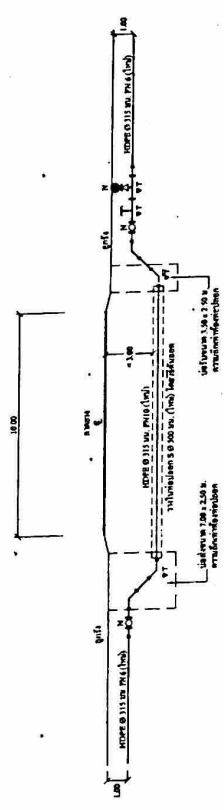



NOT TO SCALE

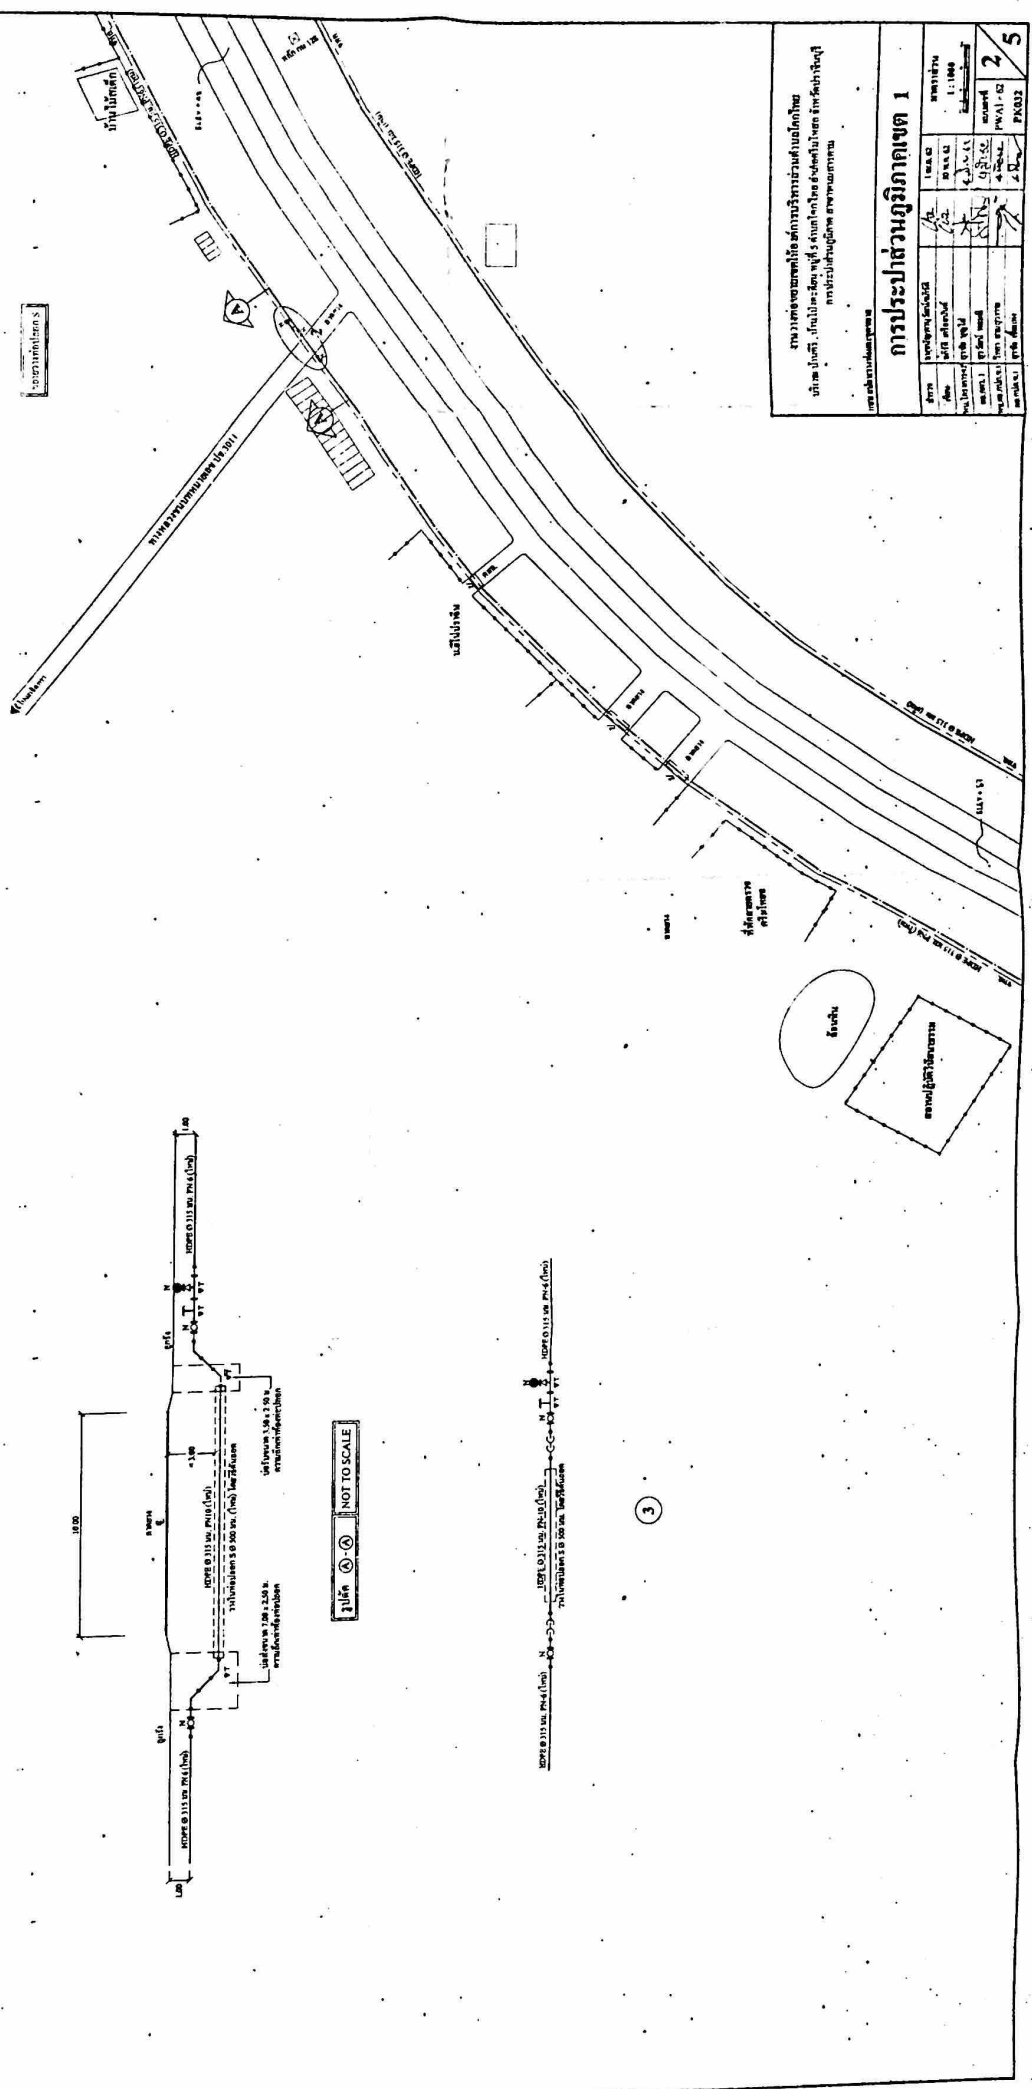

NOT TO SCALE


3





